SVEUČILIŠTE U SPLITU GRAĐEVINSKO-ARHITEKTONSKI FAKULTET
DIPLOMSKI SVEUČILIŠNI STUDIJ
ARHITEKTURE

TONI BOBAN

UREĐENJE POLJUDSKE OBALE

AK. GOD. 2010/2011

MENTOR: DOCENT VANJA ILIĆ DIPL.ING.ARH.

KOMENTOR: DOCENT NIKOLA POPIĆ DIPL.ING.ARH.
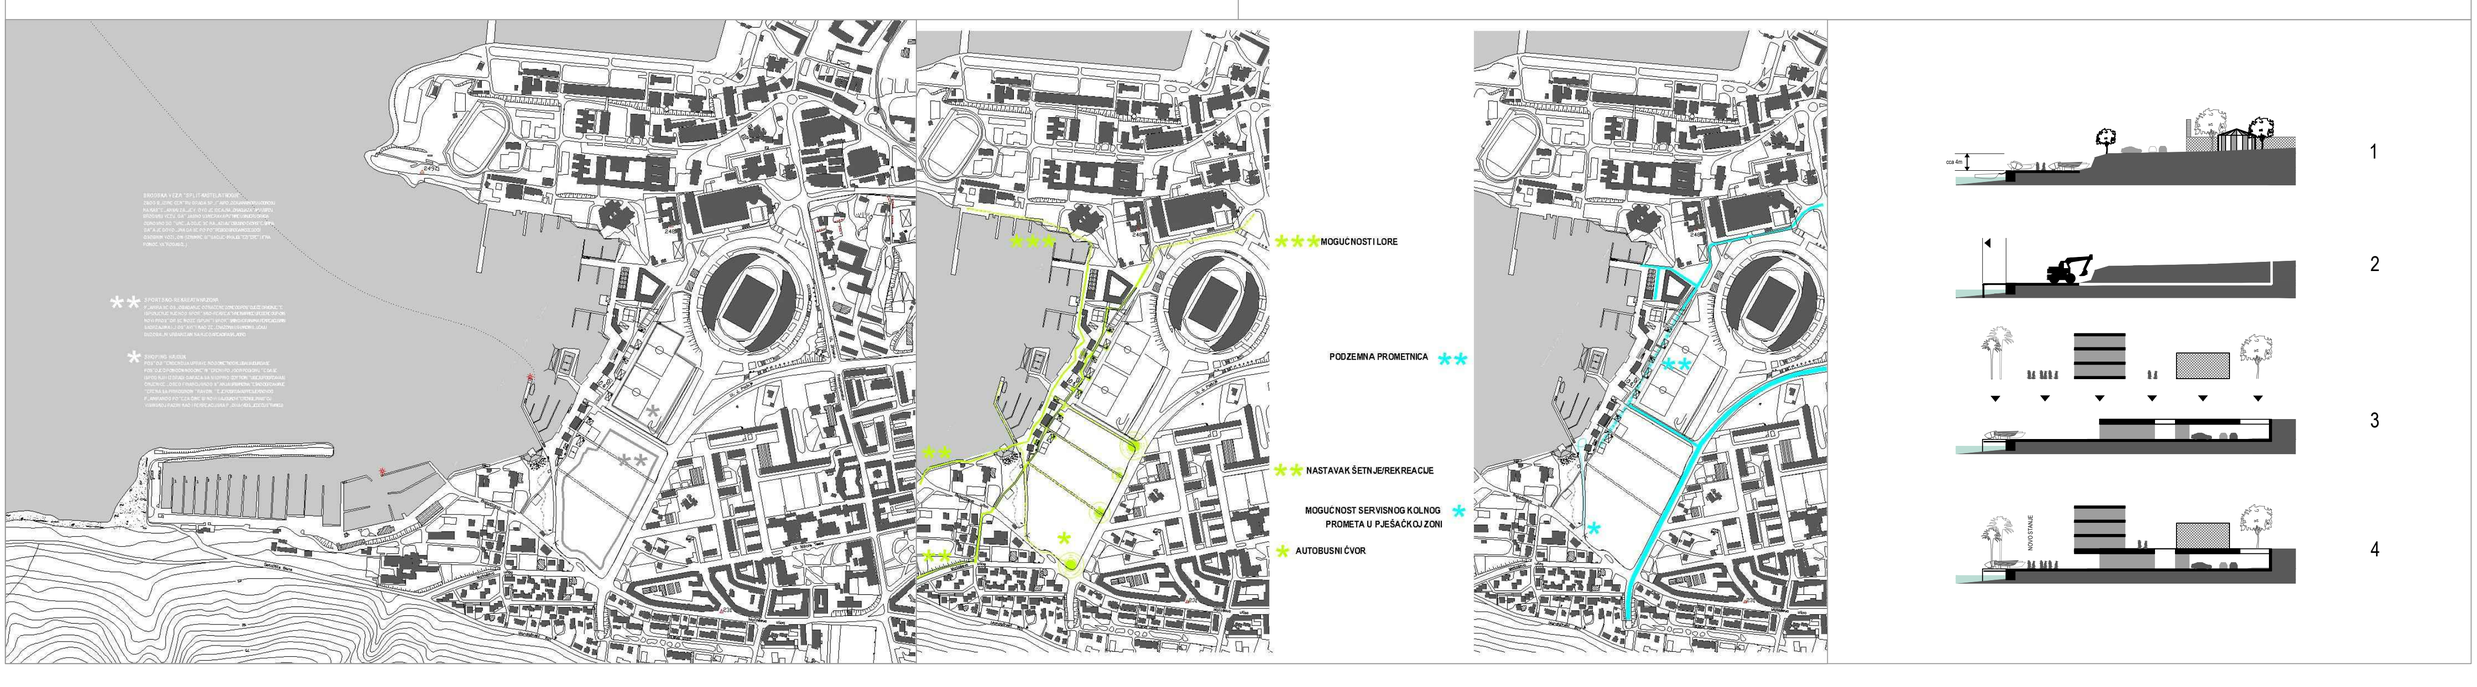
Splitska cjelovita javna obalna linija, opisujući jug, centar, te zapadni dio našeg poluotoka završava na Poljudu. Ovaj projekt preispituje spomenutu lokaciju kao prekid i mogućnost budućeg produživanja splitske javne obale prema sjeveru. Osim bavljenja arhitekturom kao reakcije na zatečeno stanje, te pokušajem stvaranja nove tipologije splitske obale, on je ujedno i kritika na općeniti odnos prema gradskim javnih prostorima uz more.