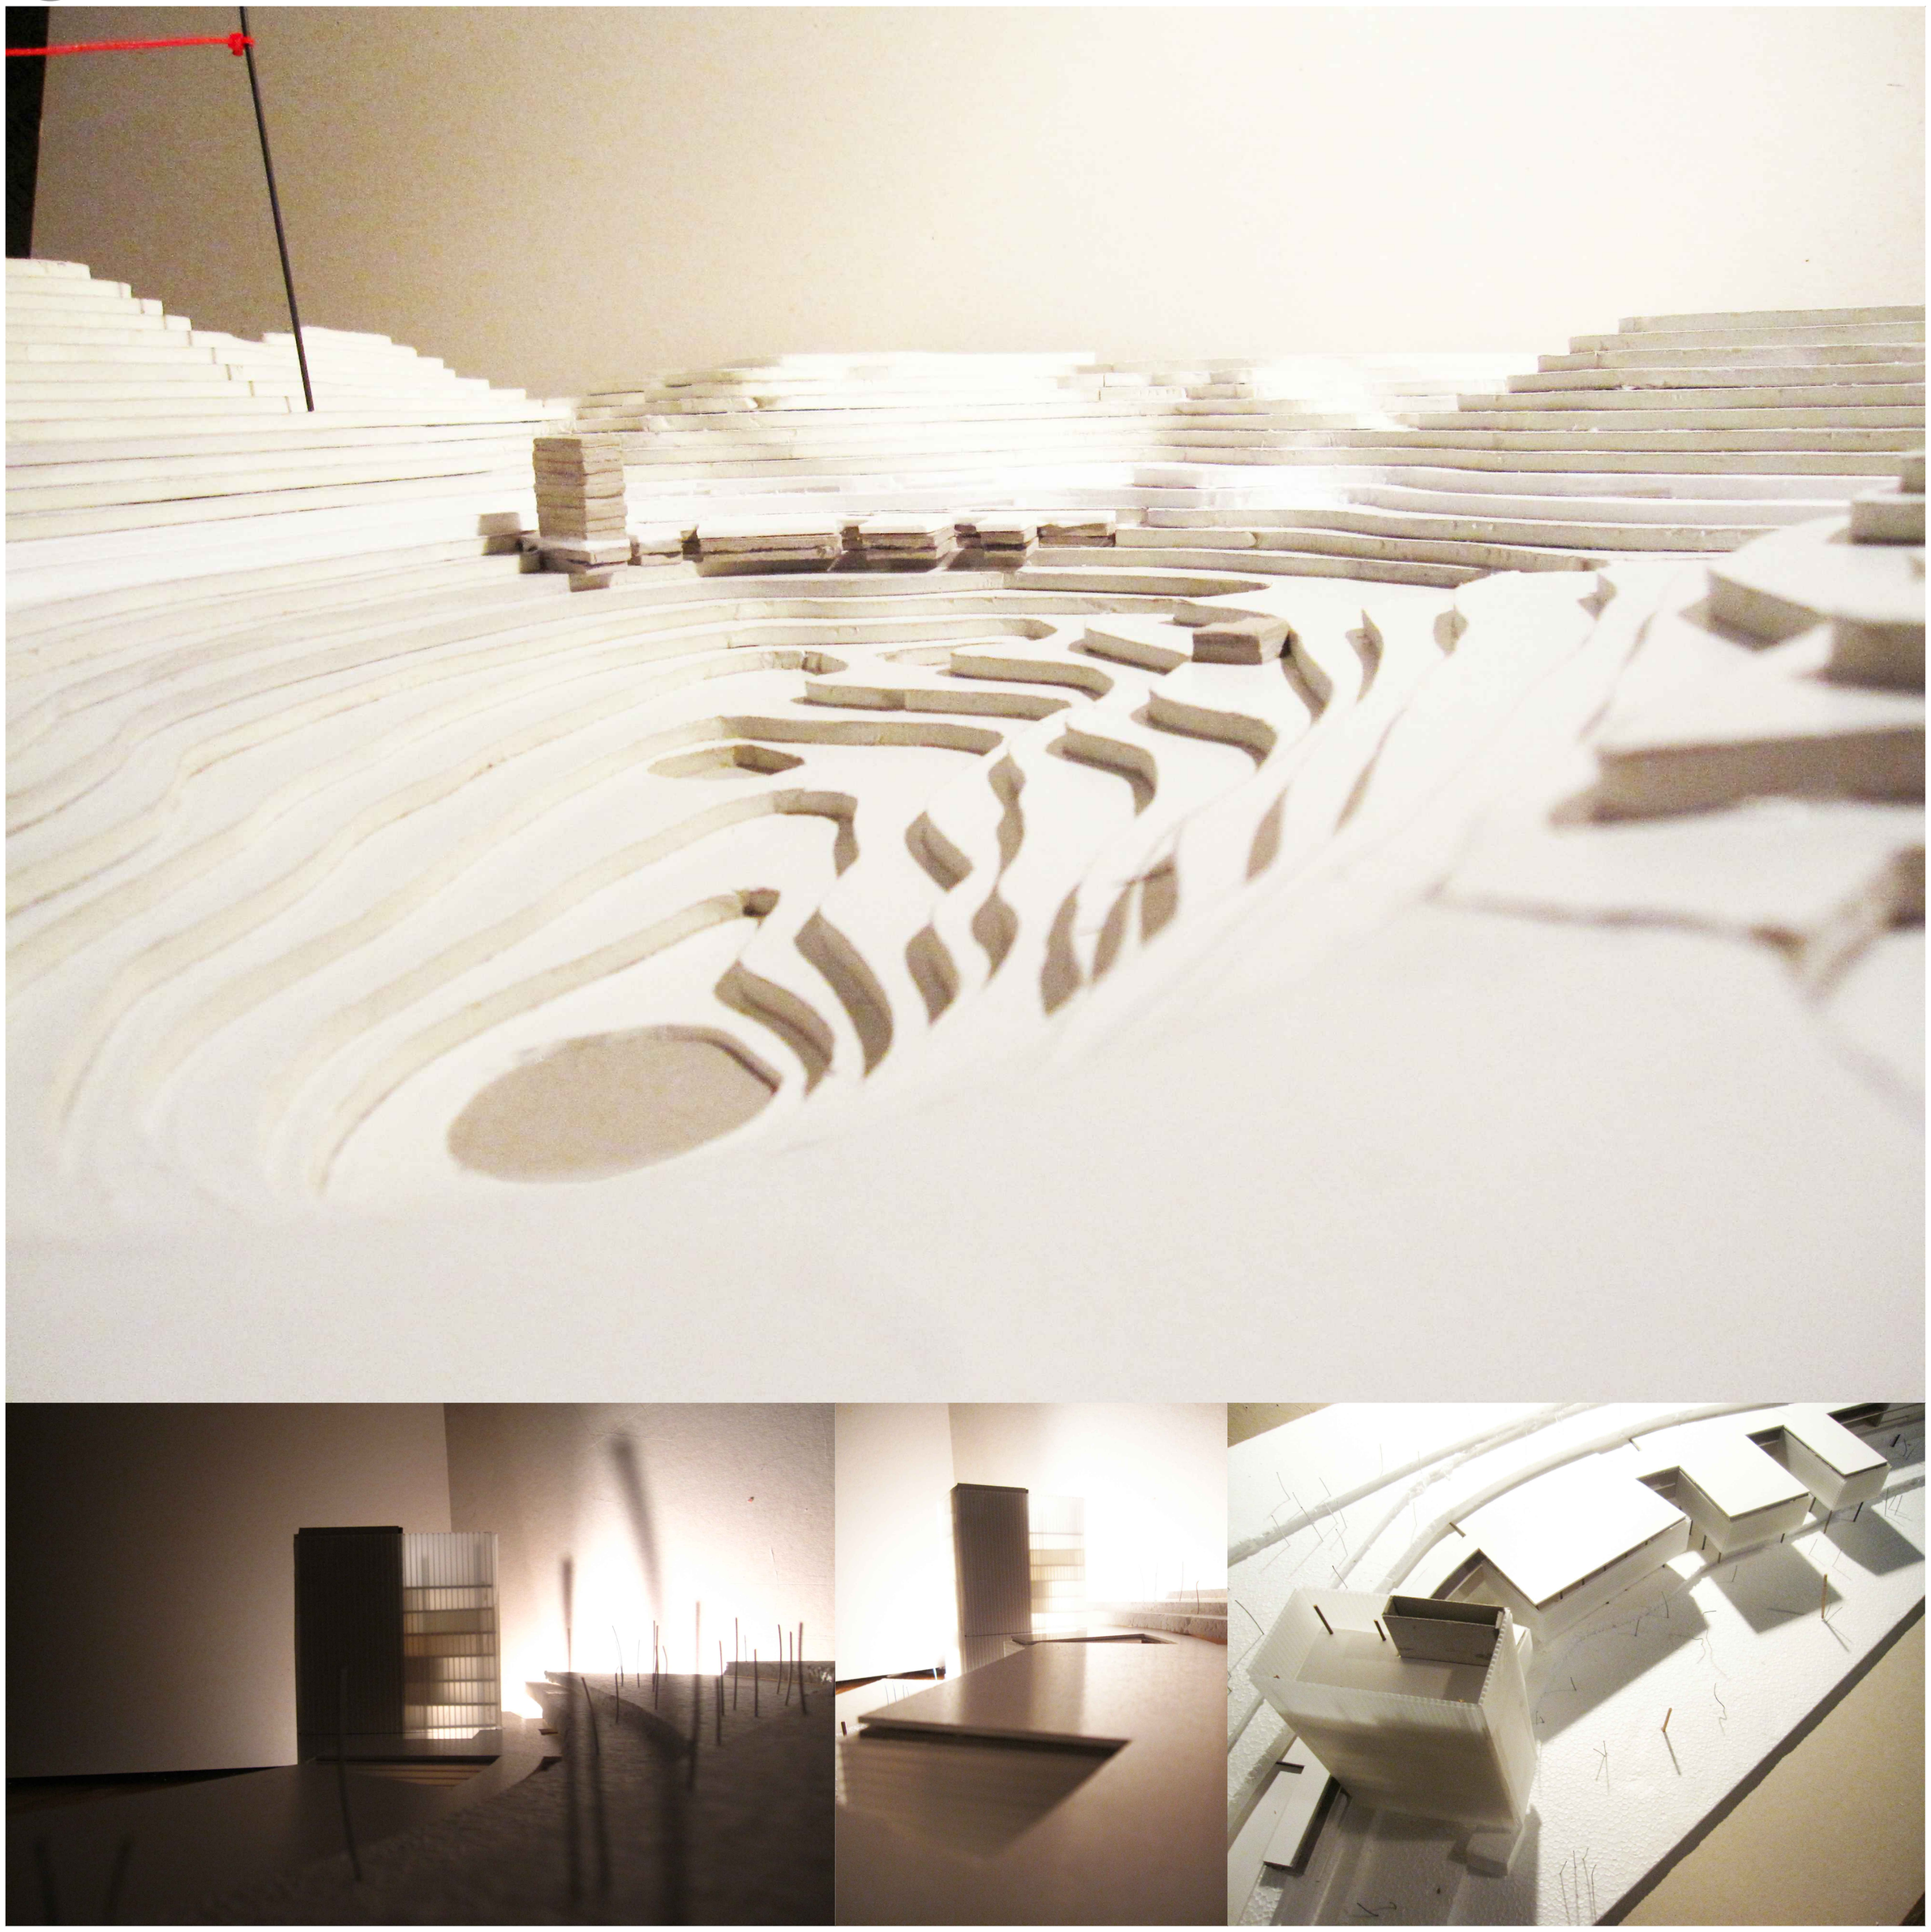

ANDRO BANOVAC

VISINSKO REHABILITACIJSKI CENTAR ZA BOLESTI DIŠNIH PUTEVA I SPORTSKU REHABILITACIJU O2

TURISTIČKI POTENCIJALI OBALNOG PODRUČJA

AK. GOD. 2010/2011

MENTOR: doc. VANJA ILIĆ,dia

KOMENTOR: prof. dr. sc. MIŠE KORNELIJA specijalist za plućne bolesti

Danas kada se gotovo sve pokušava prikazati kao zaštitni znak (zaključivo sa čovjekom), arhitekti današnjice sve teže postaju imuni na trendovsku arhitekturu. Gdje je mjerilo, veličina i profitabilnost izgradnje. No, takva arhitektura olako odbija ono što bi u suštini trebala činiti - preispitivati samu sebe. Prihvaćajući sveprisutniju „dogmu“, arhitekti slabijeg imuniteta tako grade sliku i priliku svoje osobnosti, zanemarujući lokalne i topološke značajke mjesta na kojem grade. Pod pritiskom globalne ekonomije, velikih korporacija i brzog stjecanja kapitala, oni popuštaju i bivaju o njima ovisni, projektirajući u grču, zapravo potpisuju vlastitu kapitulaciju svog poziva - jer oni bi trebali planirati i projektirati za ljude i s ljudima. A ne graditi individualne slike.

Iz kratke anamneze gore spomenuta boljka, koja se poput ambrozije, tsunamijevskom snagom i nepredvidljivošću širi danas najviše se očituje na području **turizma**.

faze razvoja koncepta

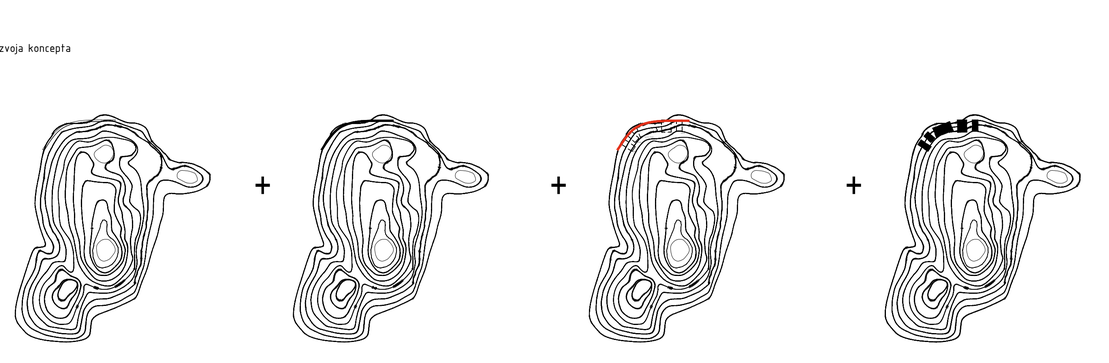

I faza
teren

II faza
urezivanje

III faza
sadržaji okomiti na ulicu
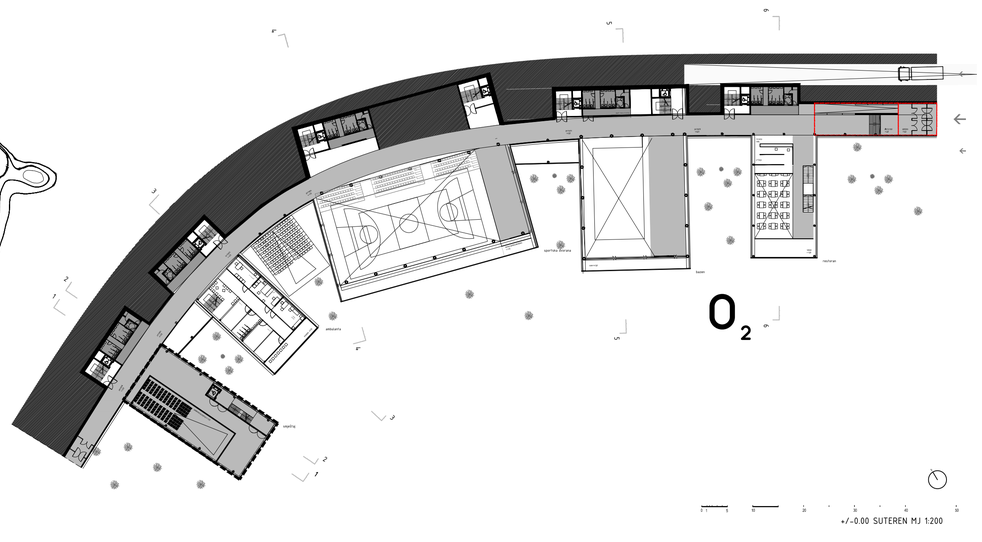
IV faza
sadržaji