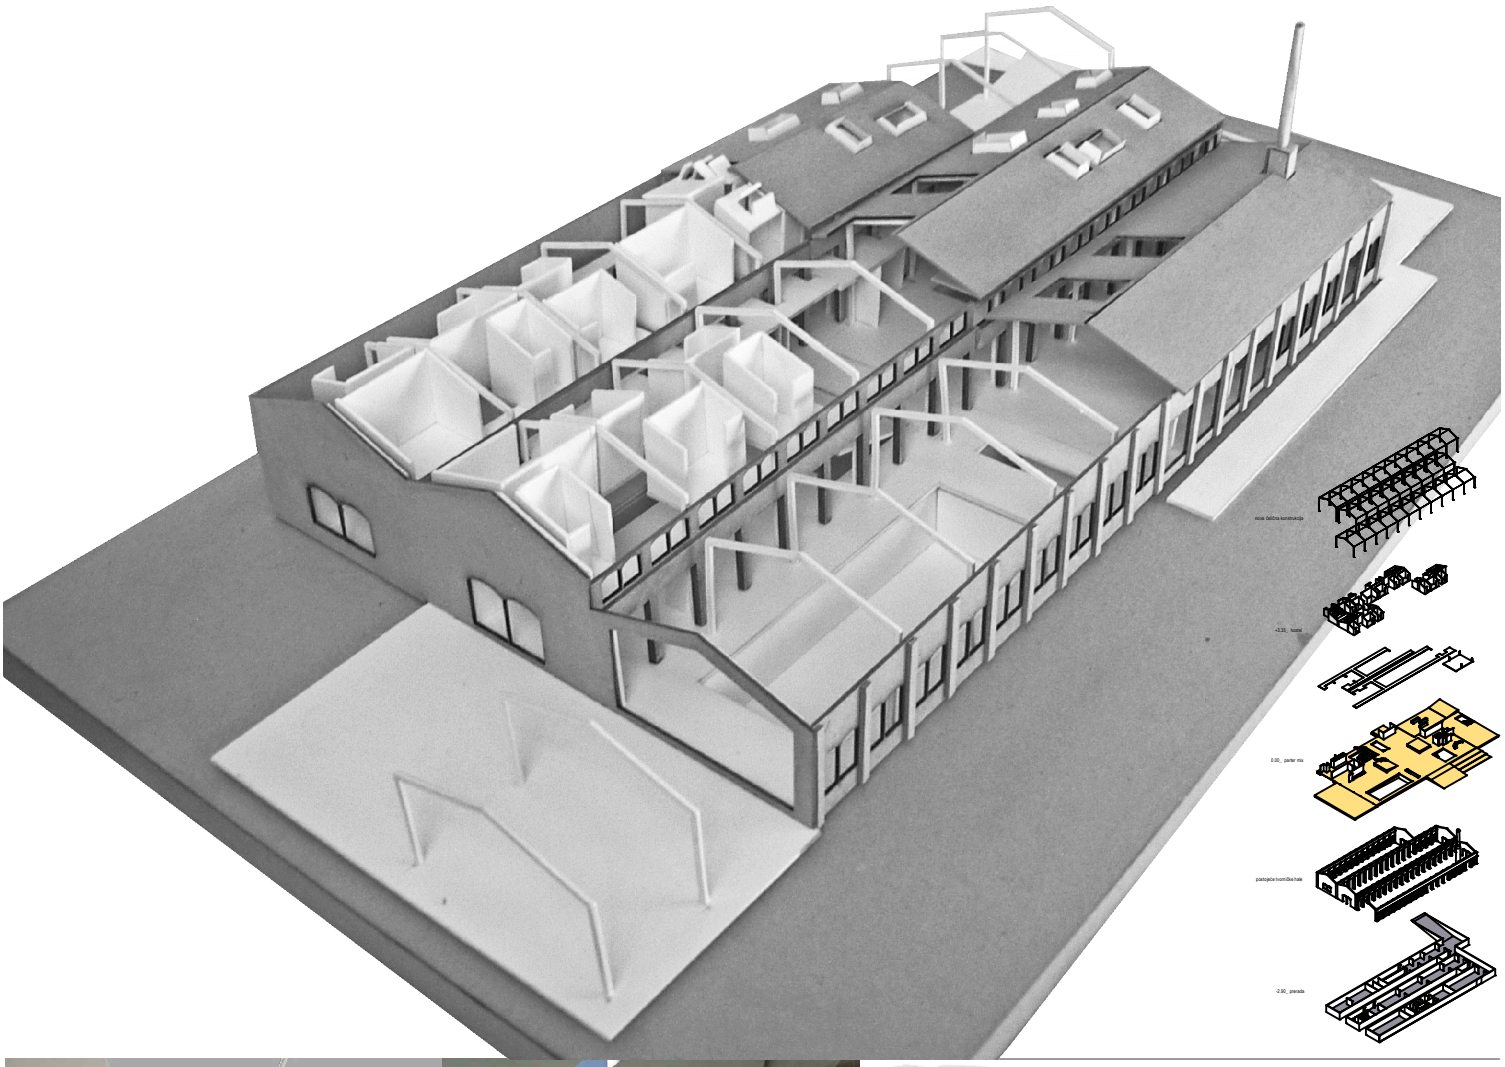

MARINA MILJAK

REVITALIZACIJA STAROG TVORNIČKOG KOMPLEKSA NEPTUN
AK. GOD. 2010/2011
MENTOR: DOC. VANJA ILIĆ
KOMENTOR: PROF. EMERITUS DR. SC. IVO ŠIMUNOVIĆ
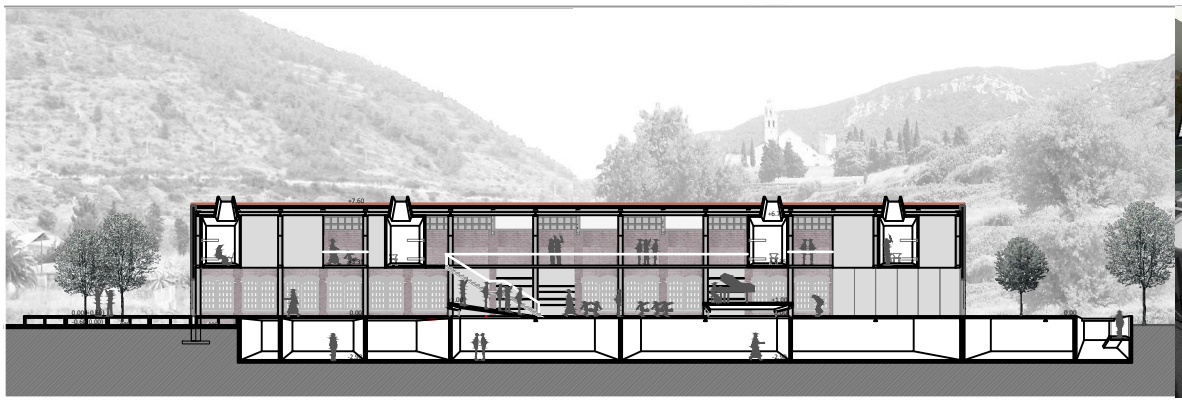
Alat revitalizacije je pogon za preradu ribe, rogača,hostel.u halu koje ja izvan mjerila mjesta unosim strukturu Komiže,manje volumene i prostore između,mjesta događanja,dvorišta,konobe,terase.u njima se susreću turisti i lokalno stanovništvo.to su mjesta dodira tržišta i proizvodnje,isprepletanja kultura i običaja,degustacije autohtonih proizvoda koje definira ograničeno porijeklo i specifični načini proizvodnje.hibrid sadržaja sa nazivnikom kontekstualnog postaje živa memorija,a zapušteni lokalitet može postati identifikacija samog mjesta,brand